


PIANTA PIANO TERRA

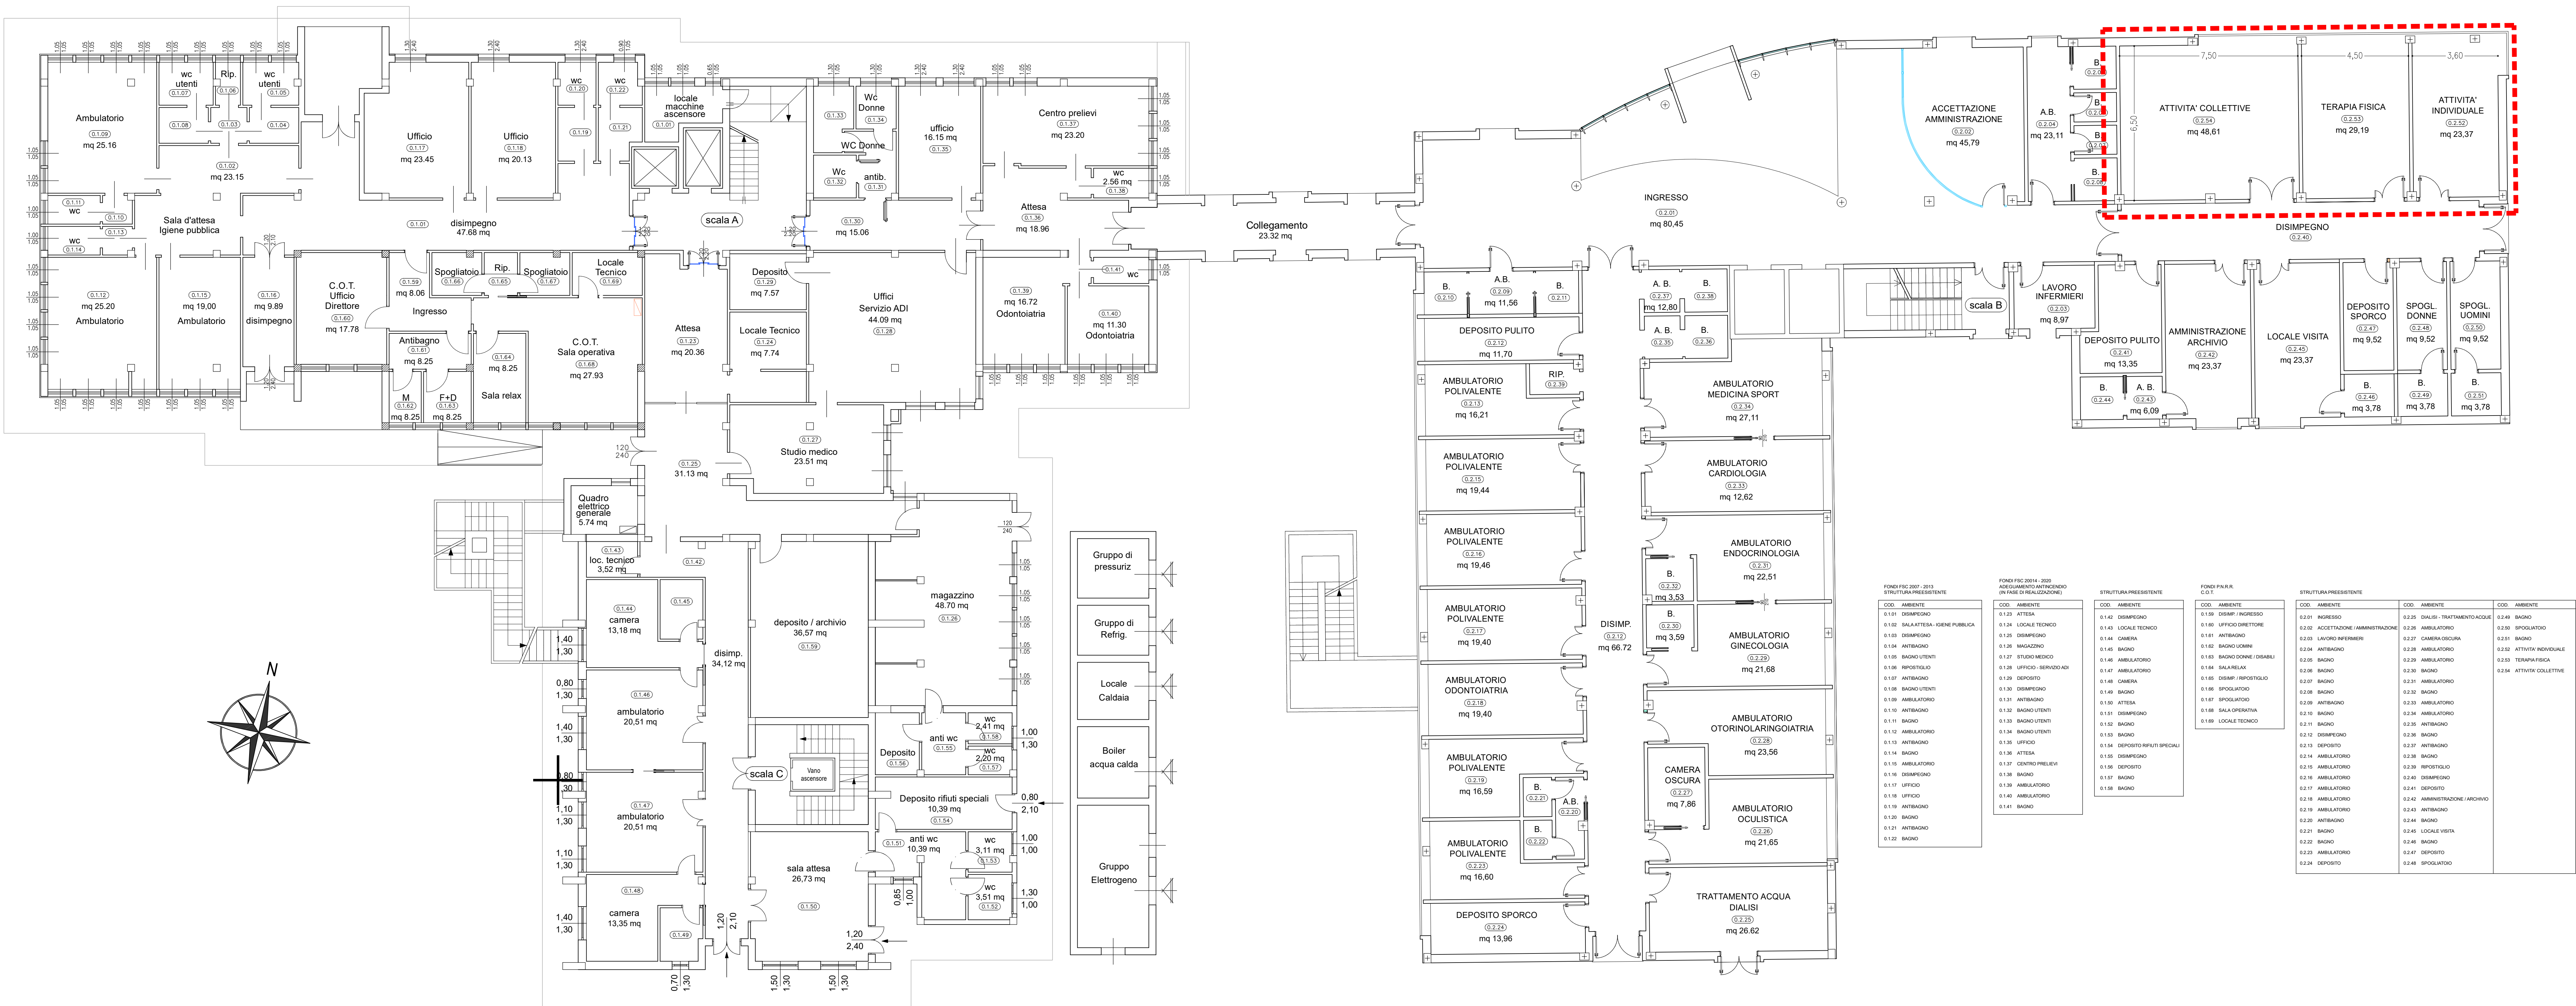

PR FESR 2021-2027
Priorità 5 “Sardegna più Sociale e Inclusiva”, Azione 5.3.2
Potenziamento di servizi sociosanitari e di assistenza a lungo termine.
Linee di indirizzo per la realizzazione di progetti di sperimentazione domotica per l'attività fisica adattata

COMUNE di TORTOLI' (NU)
EX POLIAMBULATORIO
"CASA DELLA SALUTE"
VIA MONS. CARCHERO
PLANIMETRIE scala 1:200

----- PALESTRA DOMOTICA